




4.98m²

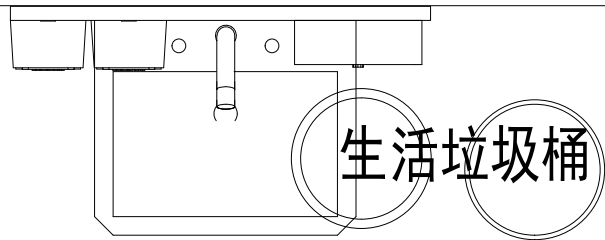


生活垃圾桶

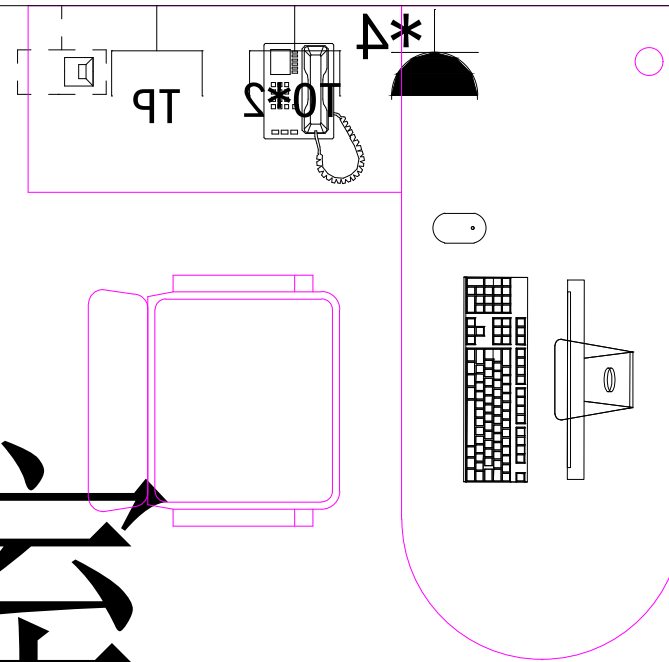


诊室

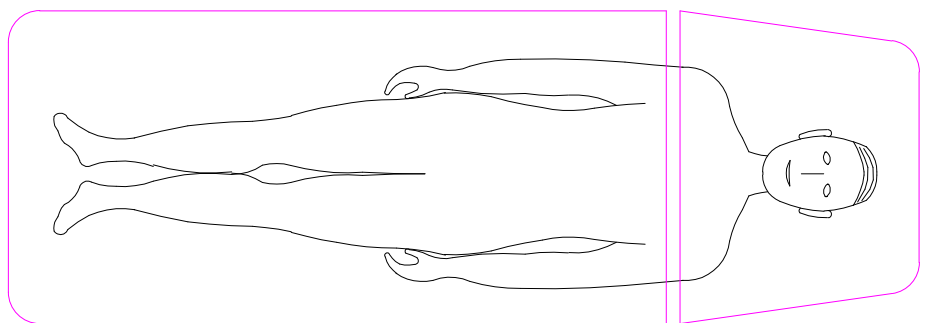

4.98m²

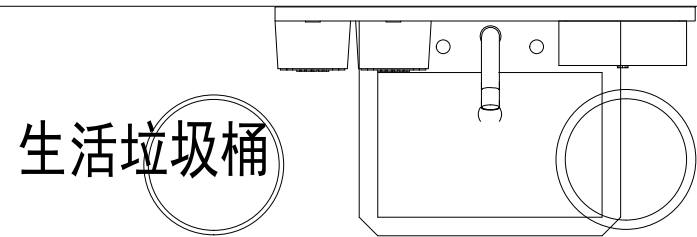

生活垃圾桶

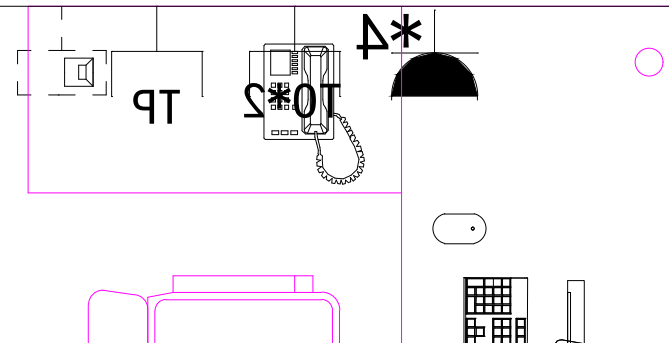

工程名称
PROJECT NAME:

图纸名称
DRAWING NAME:

设计师
DESIGNER:

工程编号
PROJECT NO:

图号
DRAWING NO:

诊室


校对
CHECK:

审核
AUDITOR:

日期
DATE:


单位
UNIT:

mm

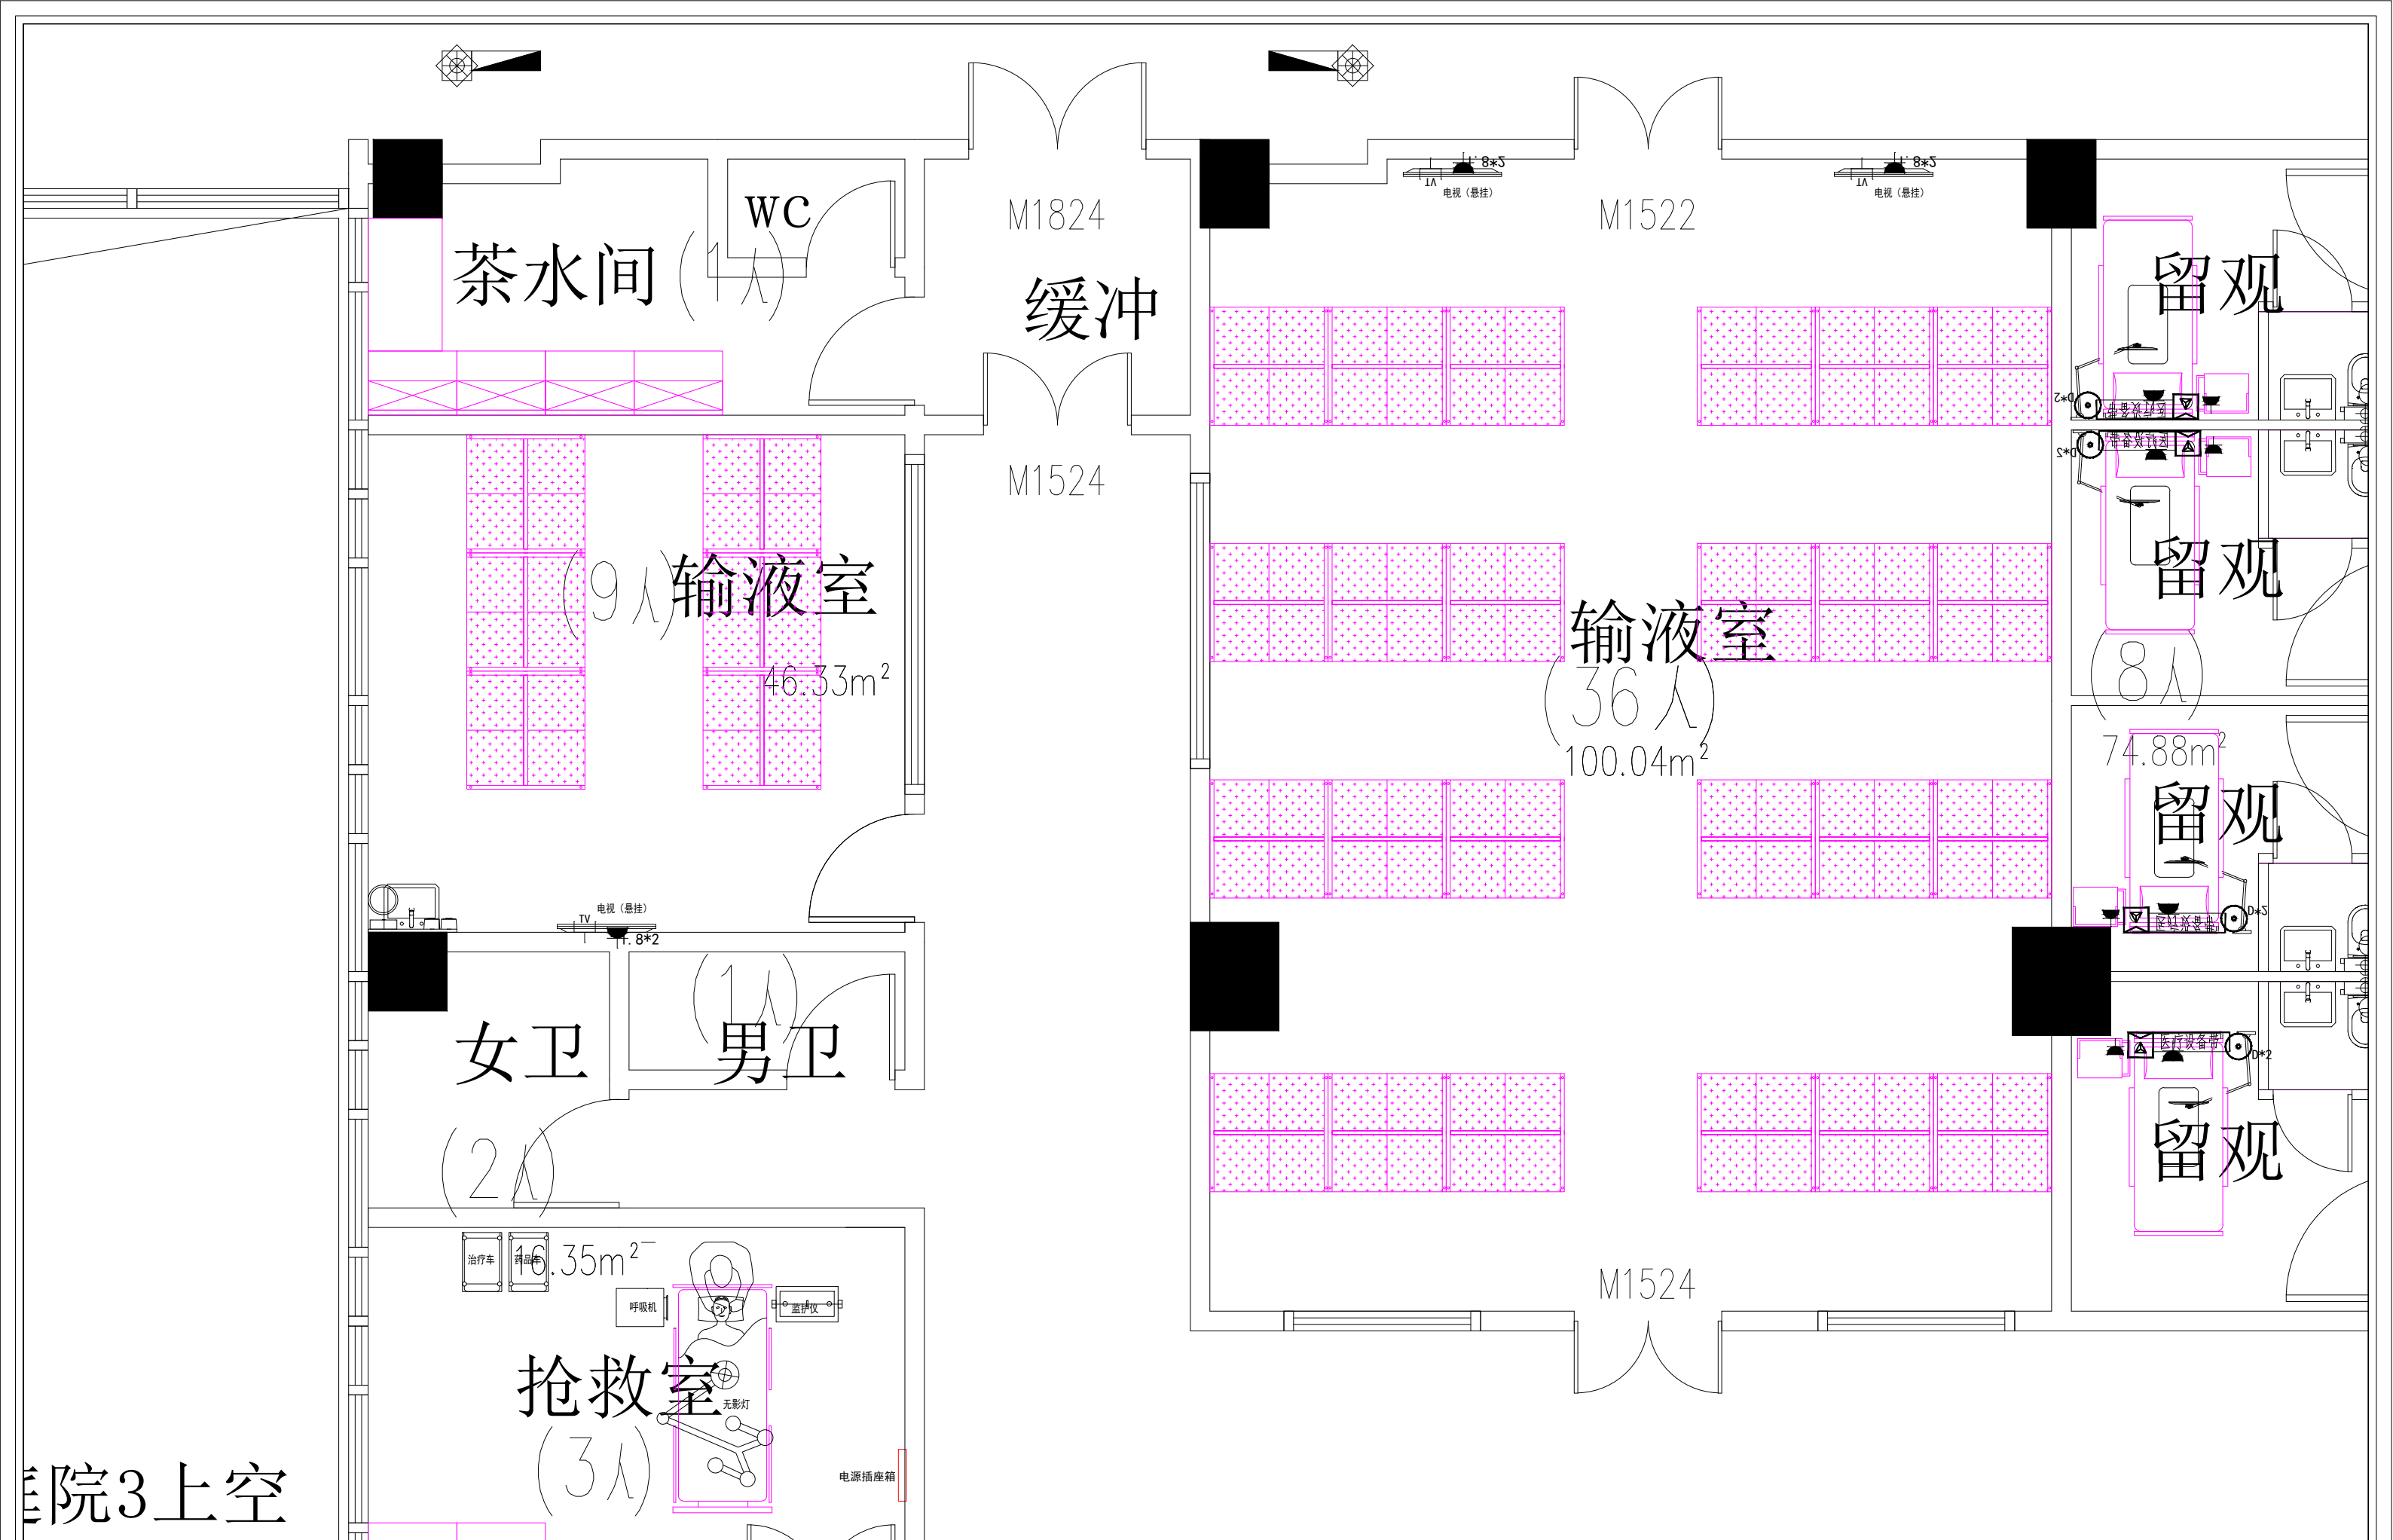

院3上空

工程名称 PROJECT NAME:		图纸名称 DRAWING NAME:		设计师 DESIGNER:		工程编号 PROJECT NO:		图号 DRAWING NO:	
		输液室		校对 CHECK:		审核 AUDITOR:		日期 DATE:	
								单位 UNIT: mm	

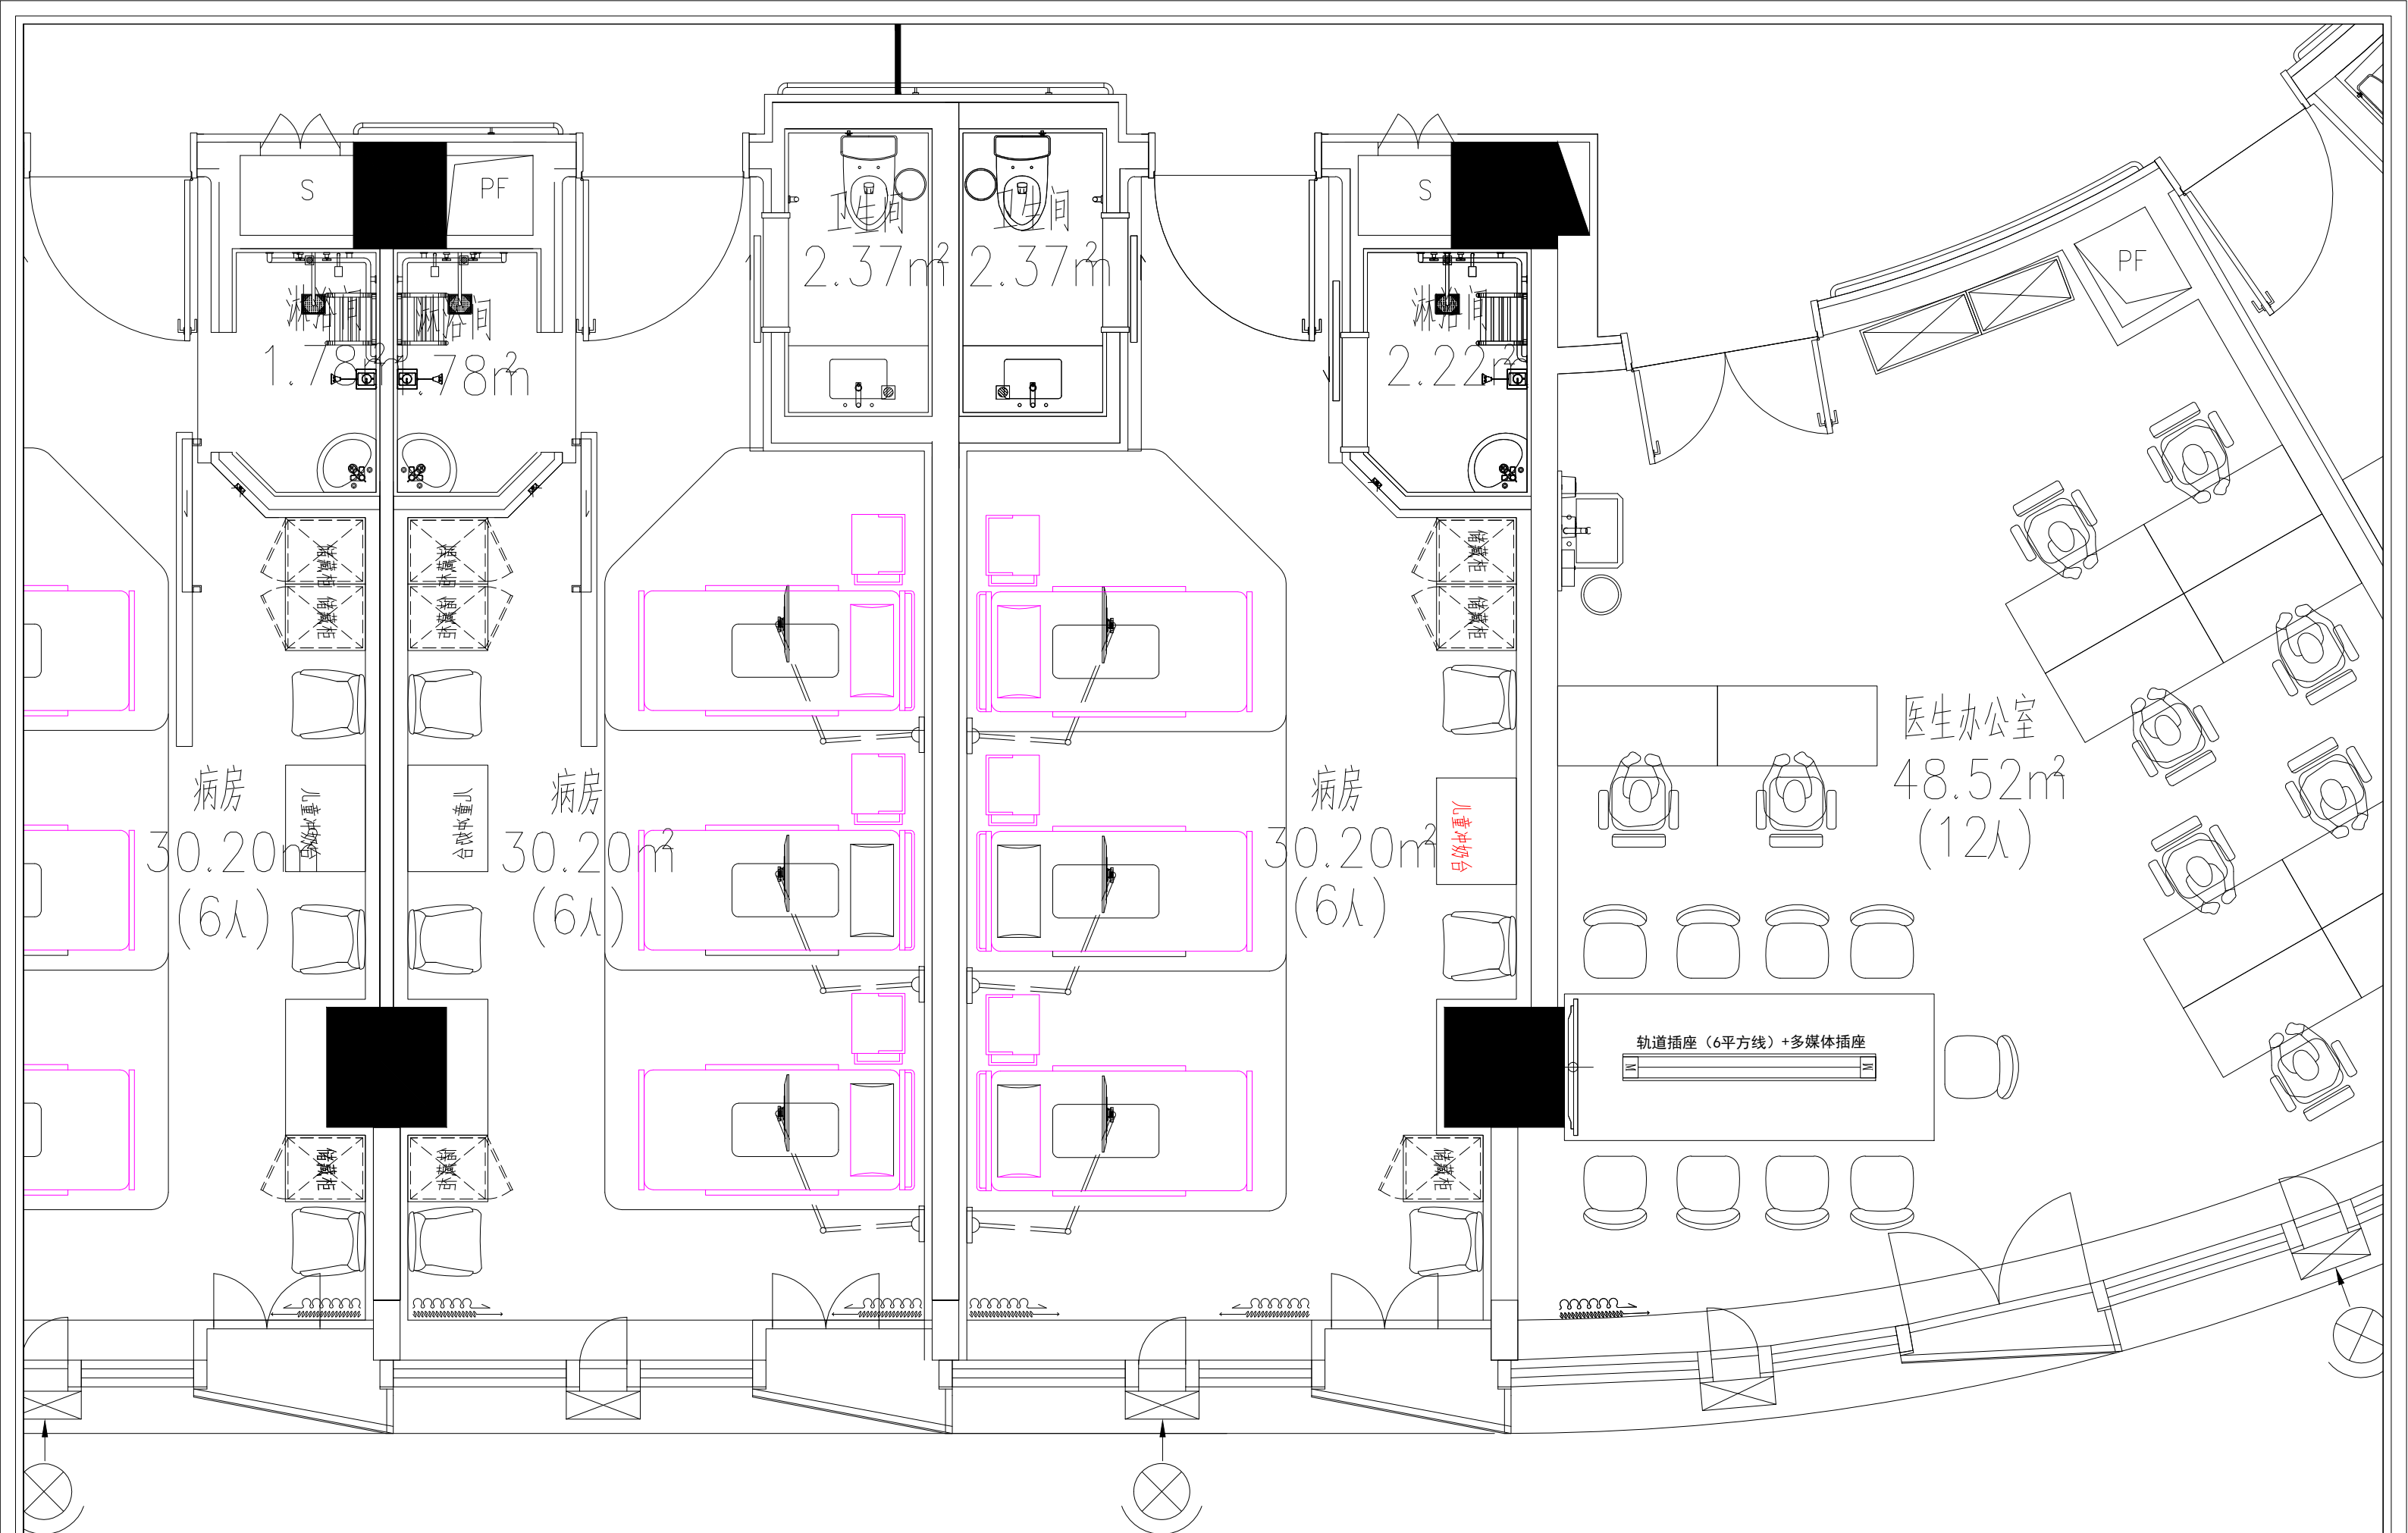

工程名称
PROJECT NAME:

图纸名称
DRAWING NAME:
病房

设计师
DESIGNER:
校对
CHECK:

工程编号
PROJECT NO.:
审核
AUDITOR:

日期
DATE:

图号
DRAWING NO.:
单位
UNIT: mm

可回收
垃圾

生活
垃圾

医疗
垃圾

药品车

打针台

打针室
8.49m²

治疗室

12.28m²

0100A

物流井
A0010

工程名称
PROJECT NAME:

图纸名称
DRAWING NAME:

设计师
DESIGNER:

工程编号
PROJECT NO:

图号
DRAWING NO:

治疗室

校对
CHECK:


审核
AUDITOR:

日期
DATE:

单位
UNIT:

mm

ent in this document is allowed without prior consent.

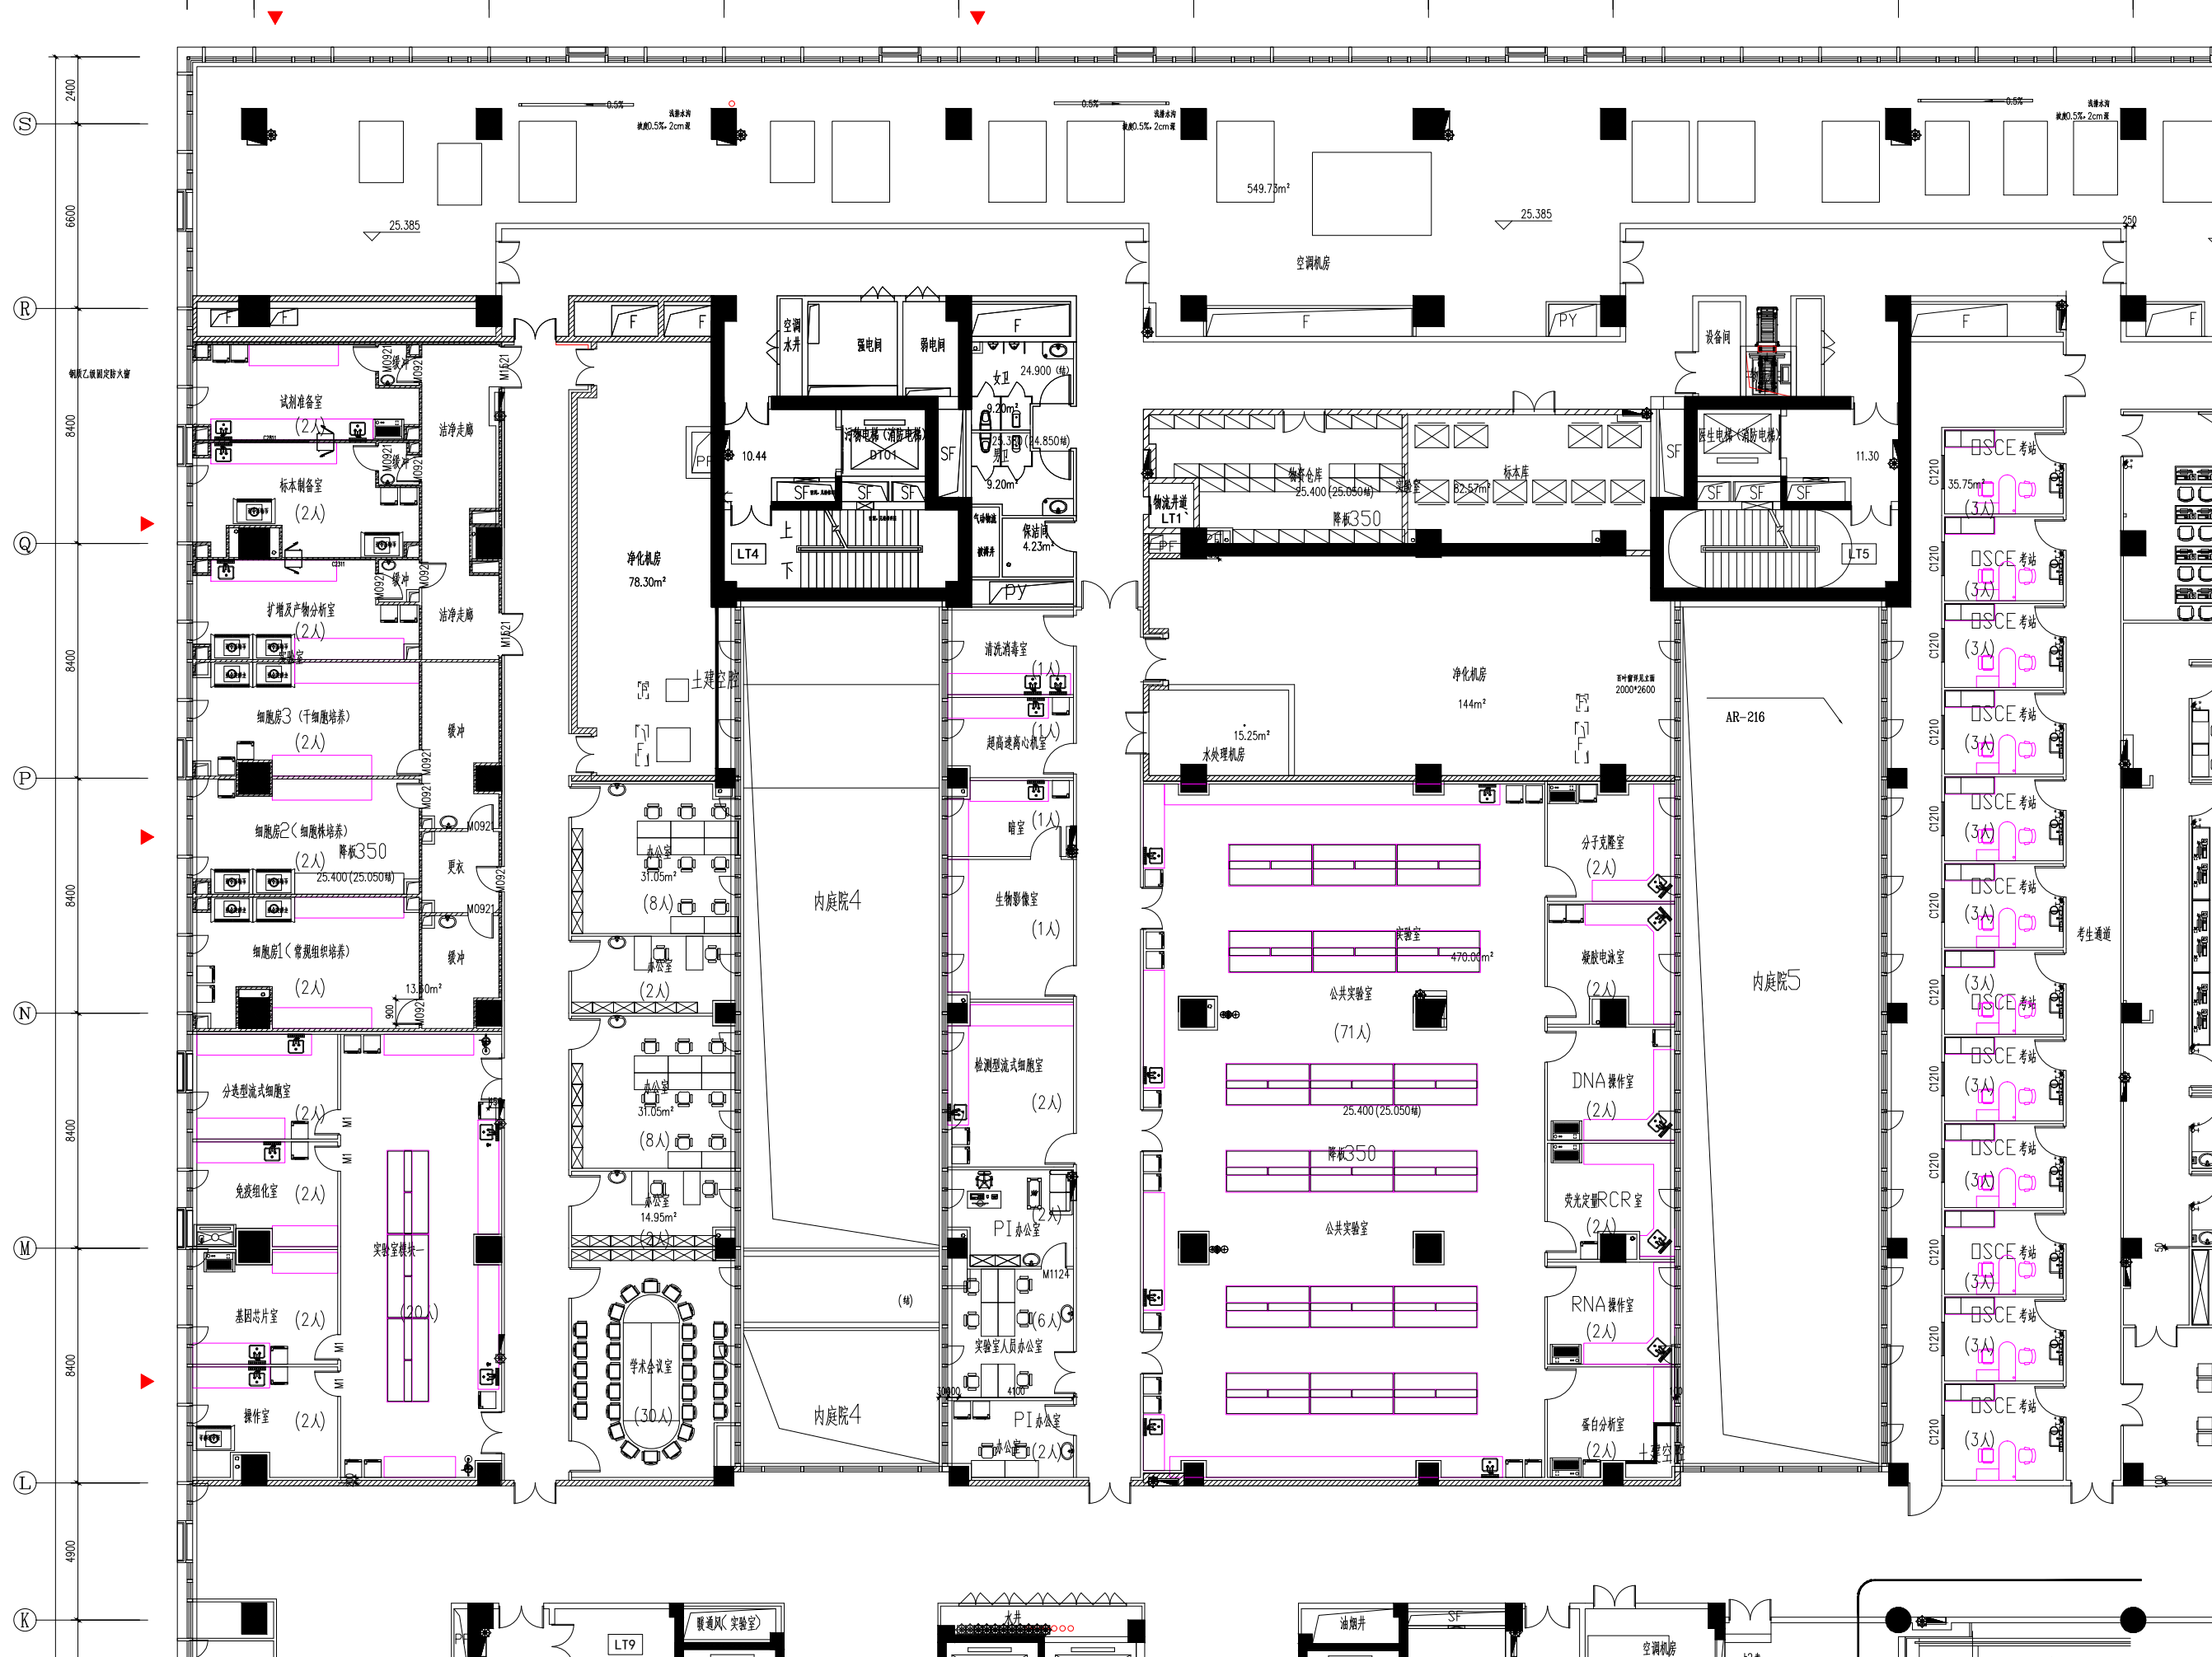

工程名称
PROJECT NAME:

图纸名称
DRAWING NAME:

设计师
DESIGNER:

工程编号
PROJECT NO.:

图号
DRAWING NO.:

实验室

校对
CHECK:

审核
AUDITOR:

日期
DATE:

单位
UNIT: mm